

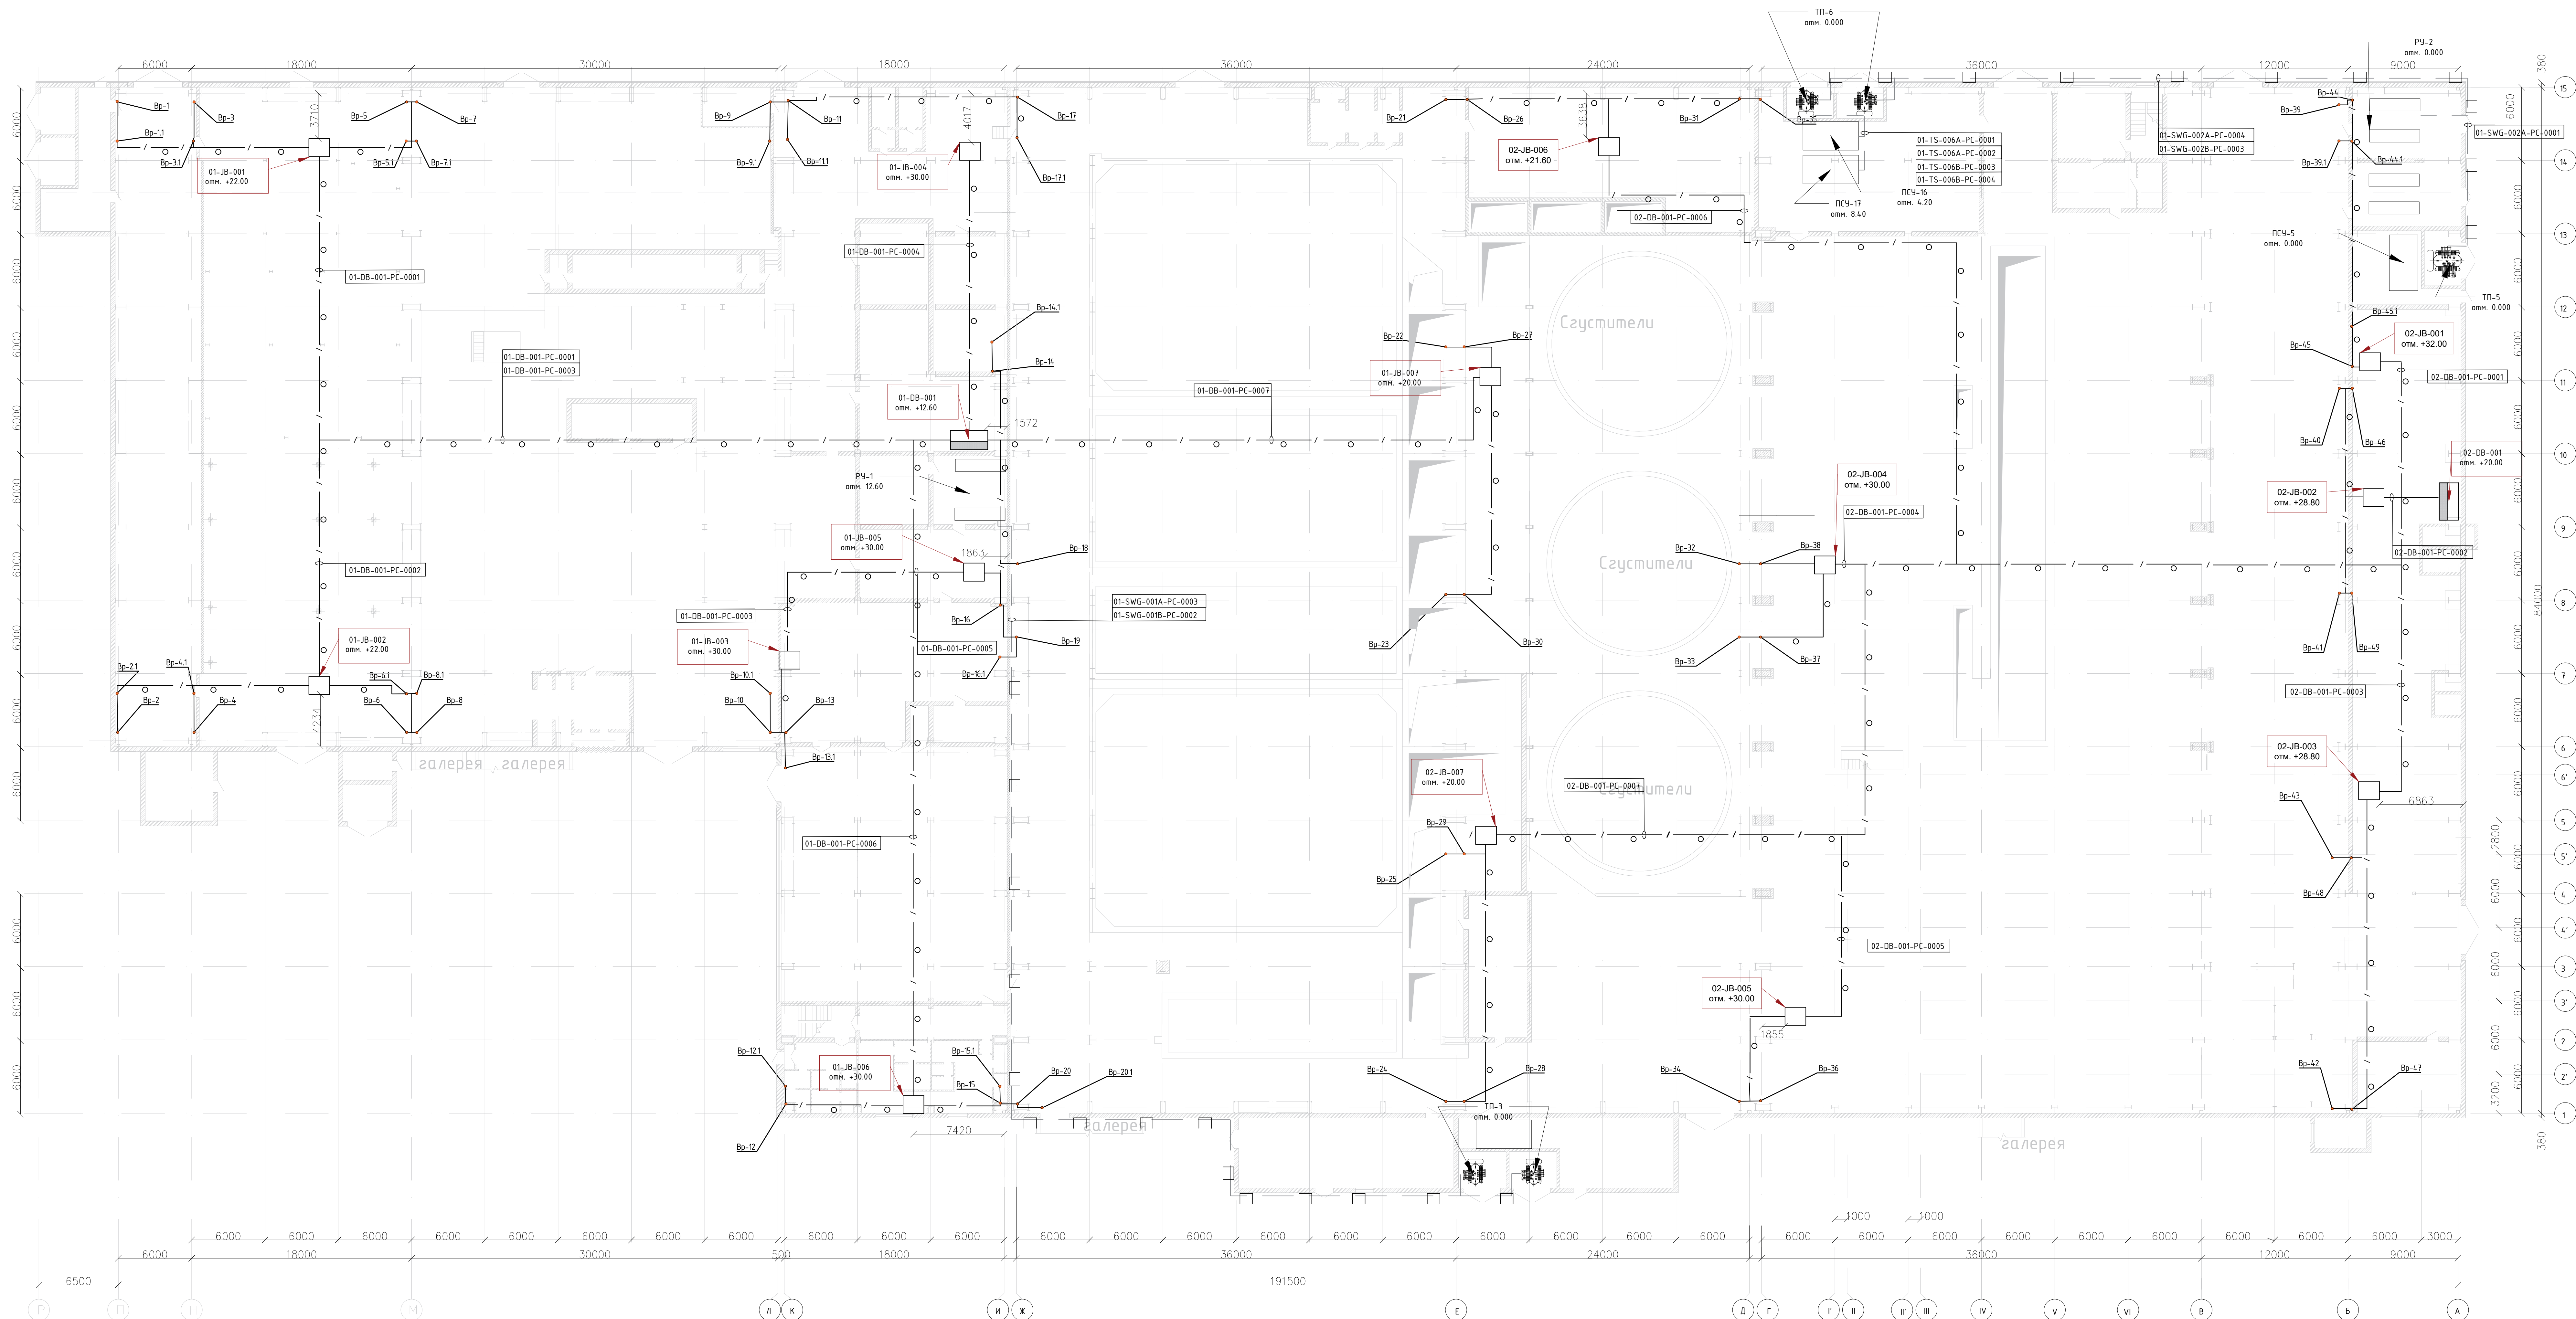


План прокладки кабеле  
М 1:200

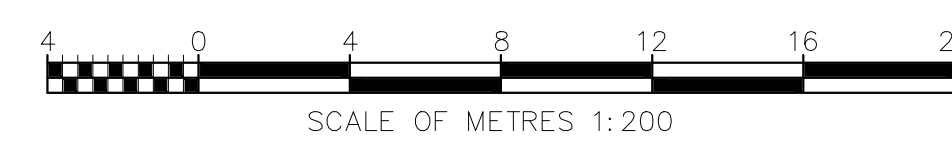

СПЕЦИФИКАЦИЯ					
ПОЗ	МАРКА, ТИП	НАИМЕНОВАНИЕ	ЕД. ИЗМ.	КОЛ.	ПРИМЕЧ.
		ШНТ РАСРЕД МЕТАЛЛУРГИЧЕСКОЙ НАВЕСНОЙ			
		01-09-001, 02-09-001	шт.	2	Монтаж
	ВВГнг	КАБЕЛЬ СИГНОВЫЙ С МЕДНЫМИ ЖИЛАМИ ИЗ ПLEX СИМАН	м	60	Монтаж
	ВВГнг	КАБЕЛЬ СИГНОВЫЙ С МЕДНЫМИ ЖИЛАМИ ИЗ ПLEX СИМАН	м	857	Монтаж
	ВВГнг	КАБЕЛЬ СИГНОВЫЙ С МЕДНЫМИ ЖИЛАМИ ИЗ ПLEX ПРИБЫВАТА	м	712	Монтаж
		3x2,5 мм2			
	ГОСТ 3262-75	ТРУБА ОЦИНКОВАННАЯ Ø15mm	м	30	Монтаж
	ГОСТ 3262-75	ТРУБА ОЦИНКОВАННАЯ Ø20mm	м	380	Монтаж
	ГОСТ 3262-75	ТРУБА ОЦИНКОВАННАЯ Ø32mm	м	251	Монтаж
	ГОСТ 3262-75	ТРУБА ОЦИНКОВАННАЯ Ø40mm	м	154	Монтаж
	ГОСТ 3262-75	ТРУБА ОЦИНКОВАННАЯ Ø50mm	м	11	Монтаж
	ГОСТ 3262-75	ТРУБА ОЦИНКОВАННАЯ Ø65mm	м	144	Монтаж

УСЛОВНЫЕ ОБОЗНАЧЕНИЯ

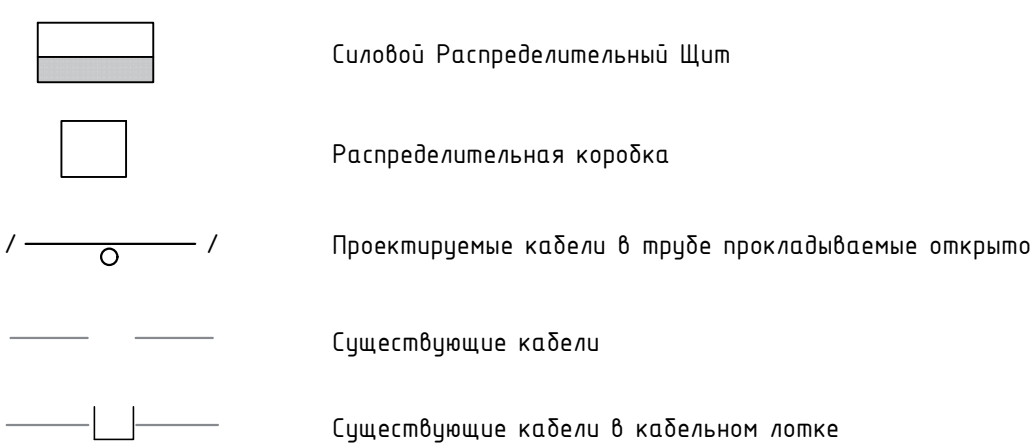


**ТОО «ЕРГ Капитал Продактс»  
БЛОК ИНЖИНИРИНГА**

**СОГЛАСОВАНО**

<u>Инженер</u> (инженер)	 (инженер)	<u>Коркстев С.С.</u> (Фирма)
-----------------------------	--	---------------------------------

«10» Февраля, 2021г.

СЫЛЧНЫЕ ЧЕРТЕЖИ	
00007-01-EL-DLB-0001-R	Числовые обозначения План расположения оборудования Главная схематическая схема Кодовый журнал План системы внутреннего проектирования/водопользователя
KC000A0-301-PSI-20000-2400-EEL-0004	
00007-01-EL-DLB-0003-R	
KC000A0-301-PSI-20000-2400-EEL-0019	
00007-01-EL-DSL-0001-R	
KC000A0-301-PSI-20000-2400-EEL-0005	
00007-01-EL-DLS-0001-R	
KC000A0-301-PSI-20000-2400-EEL-0012	
00007-01-WM-DAL-0001-R	
KC000A0-301-PSI-20000-2400-EEL-0002	
KC000A0-301-PSI-20000-2400-EWS-0002	

						00007-01-3м				
						"Реконструкция ливневой канализации Д04-1 для использования в проекте Шапны-2, Донской ГО, с. Хренины"				
Изм.	Колуч.	Лист	№Возв.	Подпись	Дата	Главный конструктор Д04-1				
Разработ.					12.20	Состав				
Провер.					12.20	Лист				
						Листов				
						РА 7				
Исполн.					12.20	План прокладки кабелей				
Исполн.					12.20					
					12.20					

[illegible]

Реконструкция главного корпуса ДОФ-1 для использования в проекте Шламы-2, Донской ГО и Хранение Главный корпус ДОФ-1 План прокладки кабели			
Проект №: К0001 К0001-00	Чертеж №: 00007-01-ЕЛ-САЛ-0001-Р К0001-00-301-PSI-20000-2400-ЕЕЛ-0002-Р	Ред.: 0/А01	Мс: 1:

Формат A